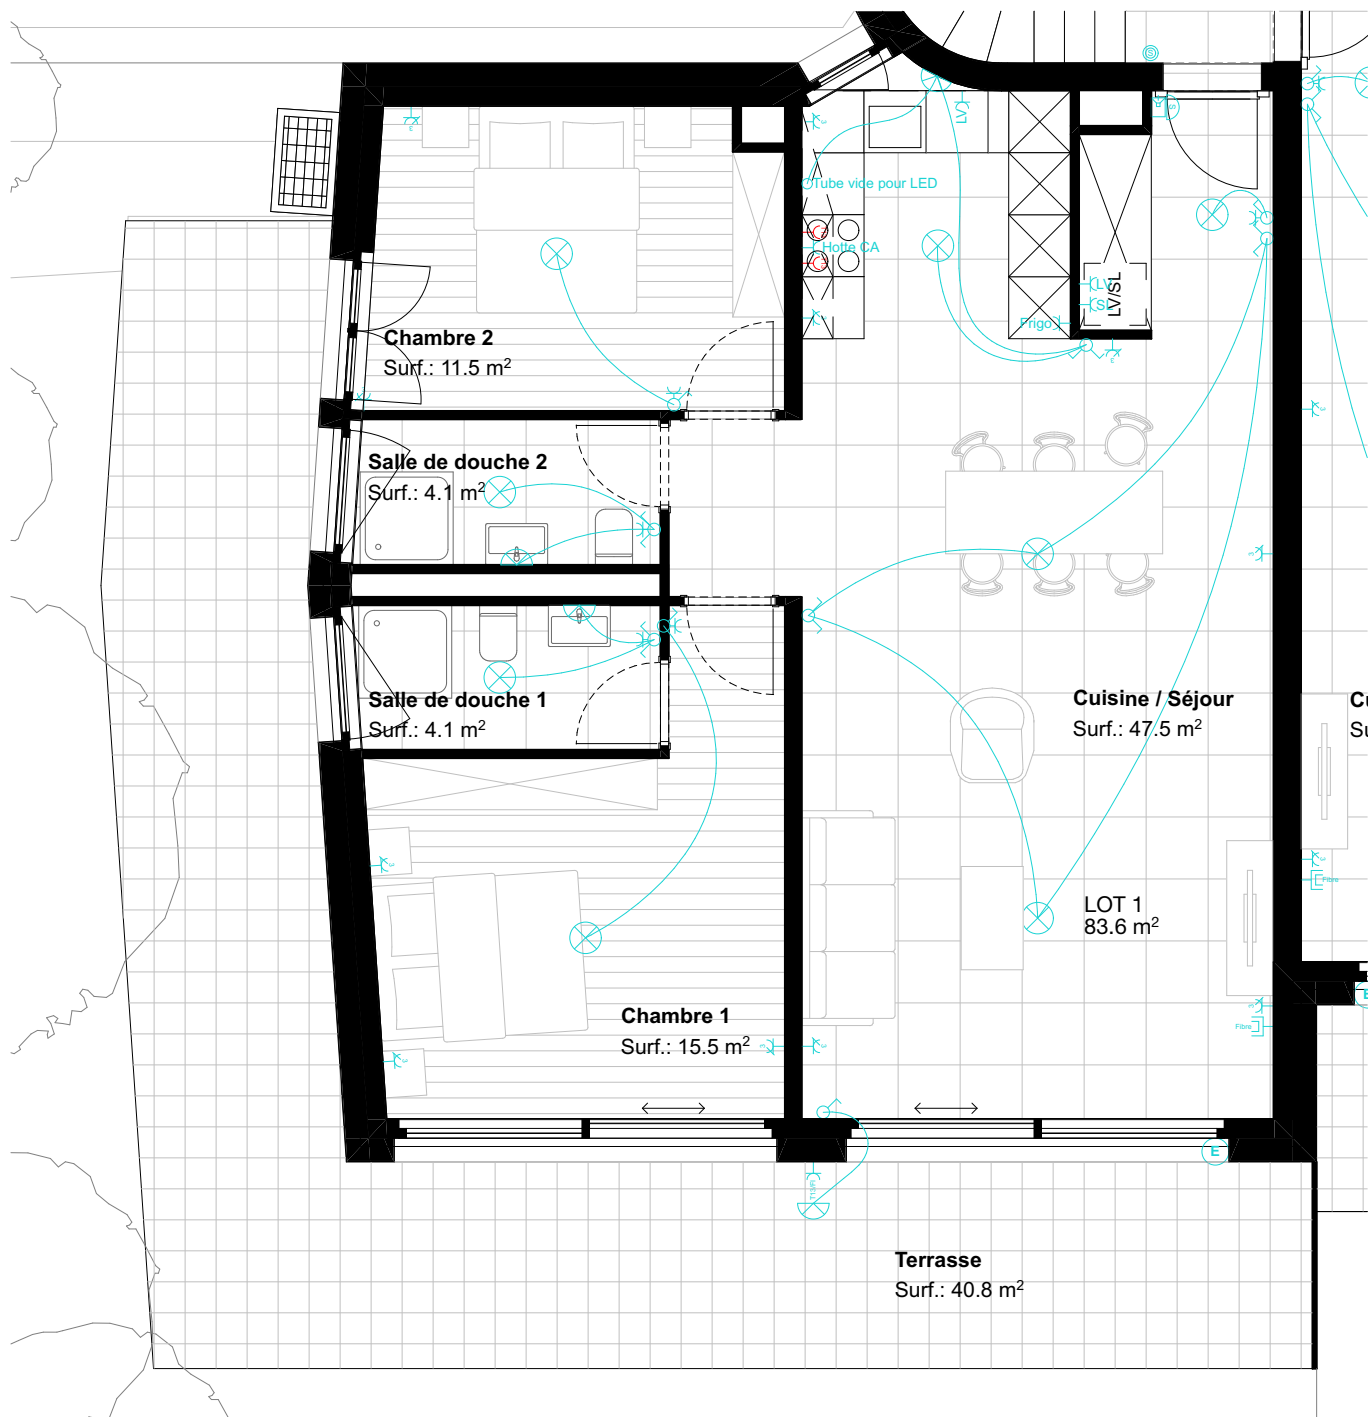


maître d'œuvre Wollemia Immobilier SA c/o DYN SA, Rue de la Grotte 6 1003 Lausanne	18.10.23 MODIFICATIONS:	ECHELLE: 1:50 CHAMP-ROND 55 Chemin de Champ-Rond 55, 1010 Lausanne
entreprise générale CARTI CONSTRUCTION Rue des Charpentiers 26 +41 (0) 21 804 75 55 1110 Morges info@carticonstruction.ch		LOT 1 -
architecte d'exécution BUREAU D'ETUDES & REALISATIONS JEAN-FRANCOIS SEGATORI SA Rue des Charpentiers 26 +41 (0) 21 802 81 00 SC_WORKS Atelier d'architecture 1110 Morges info@segatori.ch		LE(S) PROPRIETAIRE(S): Date