


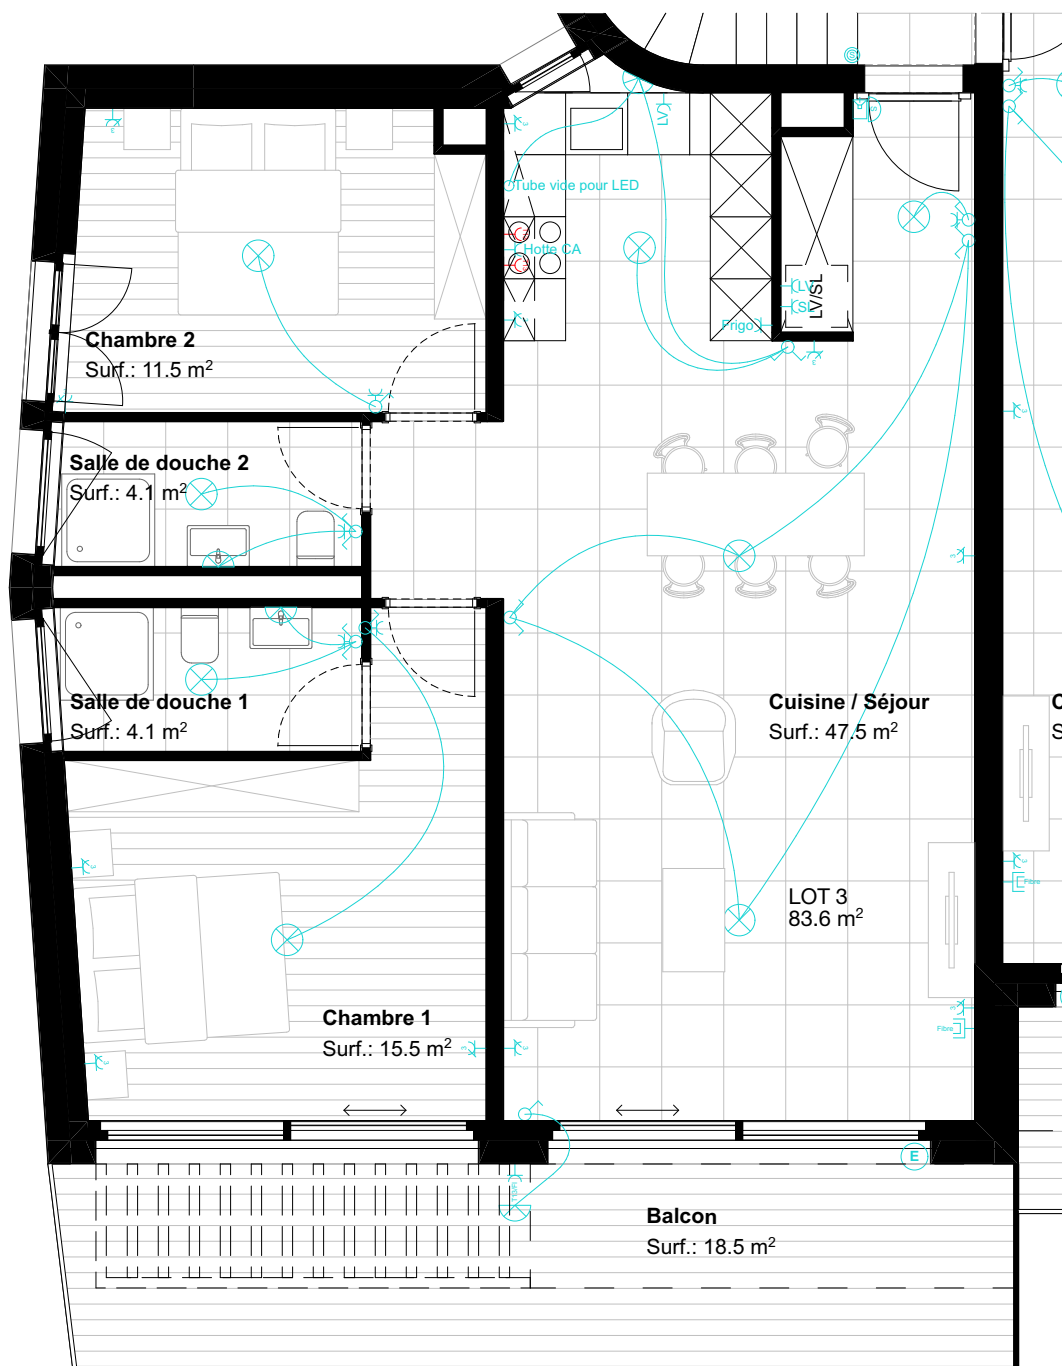

maître d'œuvre
Wollemia Immobilier SA
 c/o DYN SA, Rue de la Grotte 6
 1003 Lausanne

entreprise générale
CARTI
 CONSTRUCTION
 Rue des Charpentiers 26
 +41 (0) 21 804 75 55

architecte d'exécution
BUREAU D'ETUDES & REALISATIONS
JEAN-FRANCOIS SEGATORI SA
 Rue des Charpentiers 26
 +41 (0) 21 802 81 00

SCWORKS
 Atelier d'architecture
 1110 Morges
 info@segatori.ch

18.10.23
 MODIFICATIONS:

ECHELLE: 1:50

CHAMP-ROND 55

Chemin de Champ-Rond 55, 1010 Lausanne

LOT 3

-

LE(S) PROPRIETAIRE(S):

Date